

ПЪРВИ СУТЕРЕН, КОТА -5,84

ЗП 1102.60 м²

Полезна площ на гаража (в съответствие с §1, т.8, на Допълнителна разпоредба на Нар. Из-1971 - 958.11 м²


ПАРКОМЕСТА - 7 БР.

ГАРАЖИ - 23 БР.

СКЛАДОВЕ - 8 БР.

ОПИСАНИЕ НА ОБЕКТИ

ОБЕКТ	ПЛОЩ [м ²]
Паркомясто ПМ 201	12,50
Паркомясто ПМ 202	12,50
Паркомясто ПМ 203	12,50
Паркомясто ПМ 204	12,50
Паркомясто ПМ 205	12,50
Паркомясто ПМ 206	12,50
Паркомясто ПМ 207	12,50
Гараж ГР 208	18,48
Гараж ГР 209	22,40
Гараж ГР 210	23,50
Гараж ГР 211	19,39
Гараж ГР 212	19,39
Гараж ГР 213	22,03
Гараж ГР 214	22,03
Гараж ГР 215	19,39
Гараж ГР 216	19,39
Гараж ГР 217	16,45
Гараж ГР 218	16,45
Гараж ГР 219	22,03
Гараж ГР 220	21,09
Гараж ГР 221	21,38
Гараж ГР 222	23,16
Гараж ГР 223	24,70
Гараж ГР 224	22,22
Гараж ГР 225	14,91
Гараж ГР 226	14,91
Гараж ГР 227	17,52
Гараж ГР 228	17,52
Гараж ГР 229	15,42
Гараж ГР 230	15,42
Мазе М10	2,63
Мазе М11	2,63
Мазе М12	2,34
Мазе М13	2,34
Мазе М14	3,75
Мазе М15	3,78
Мазе М16	5,27

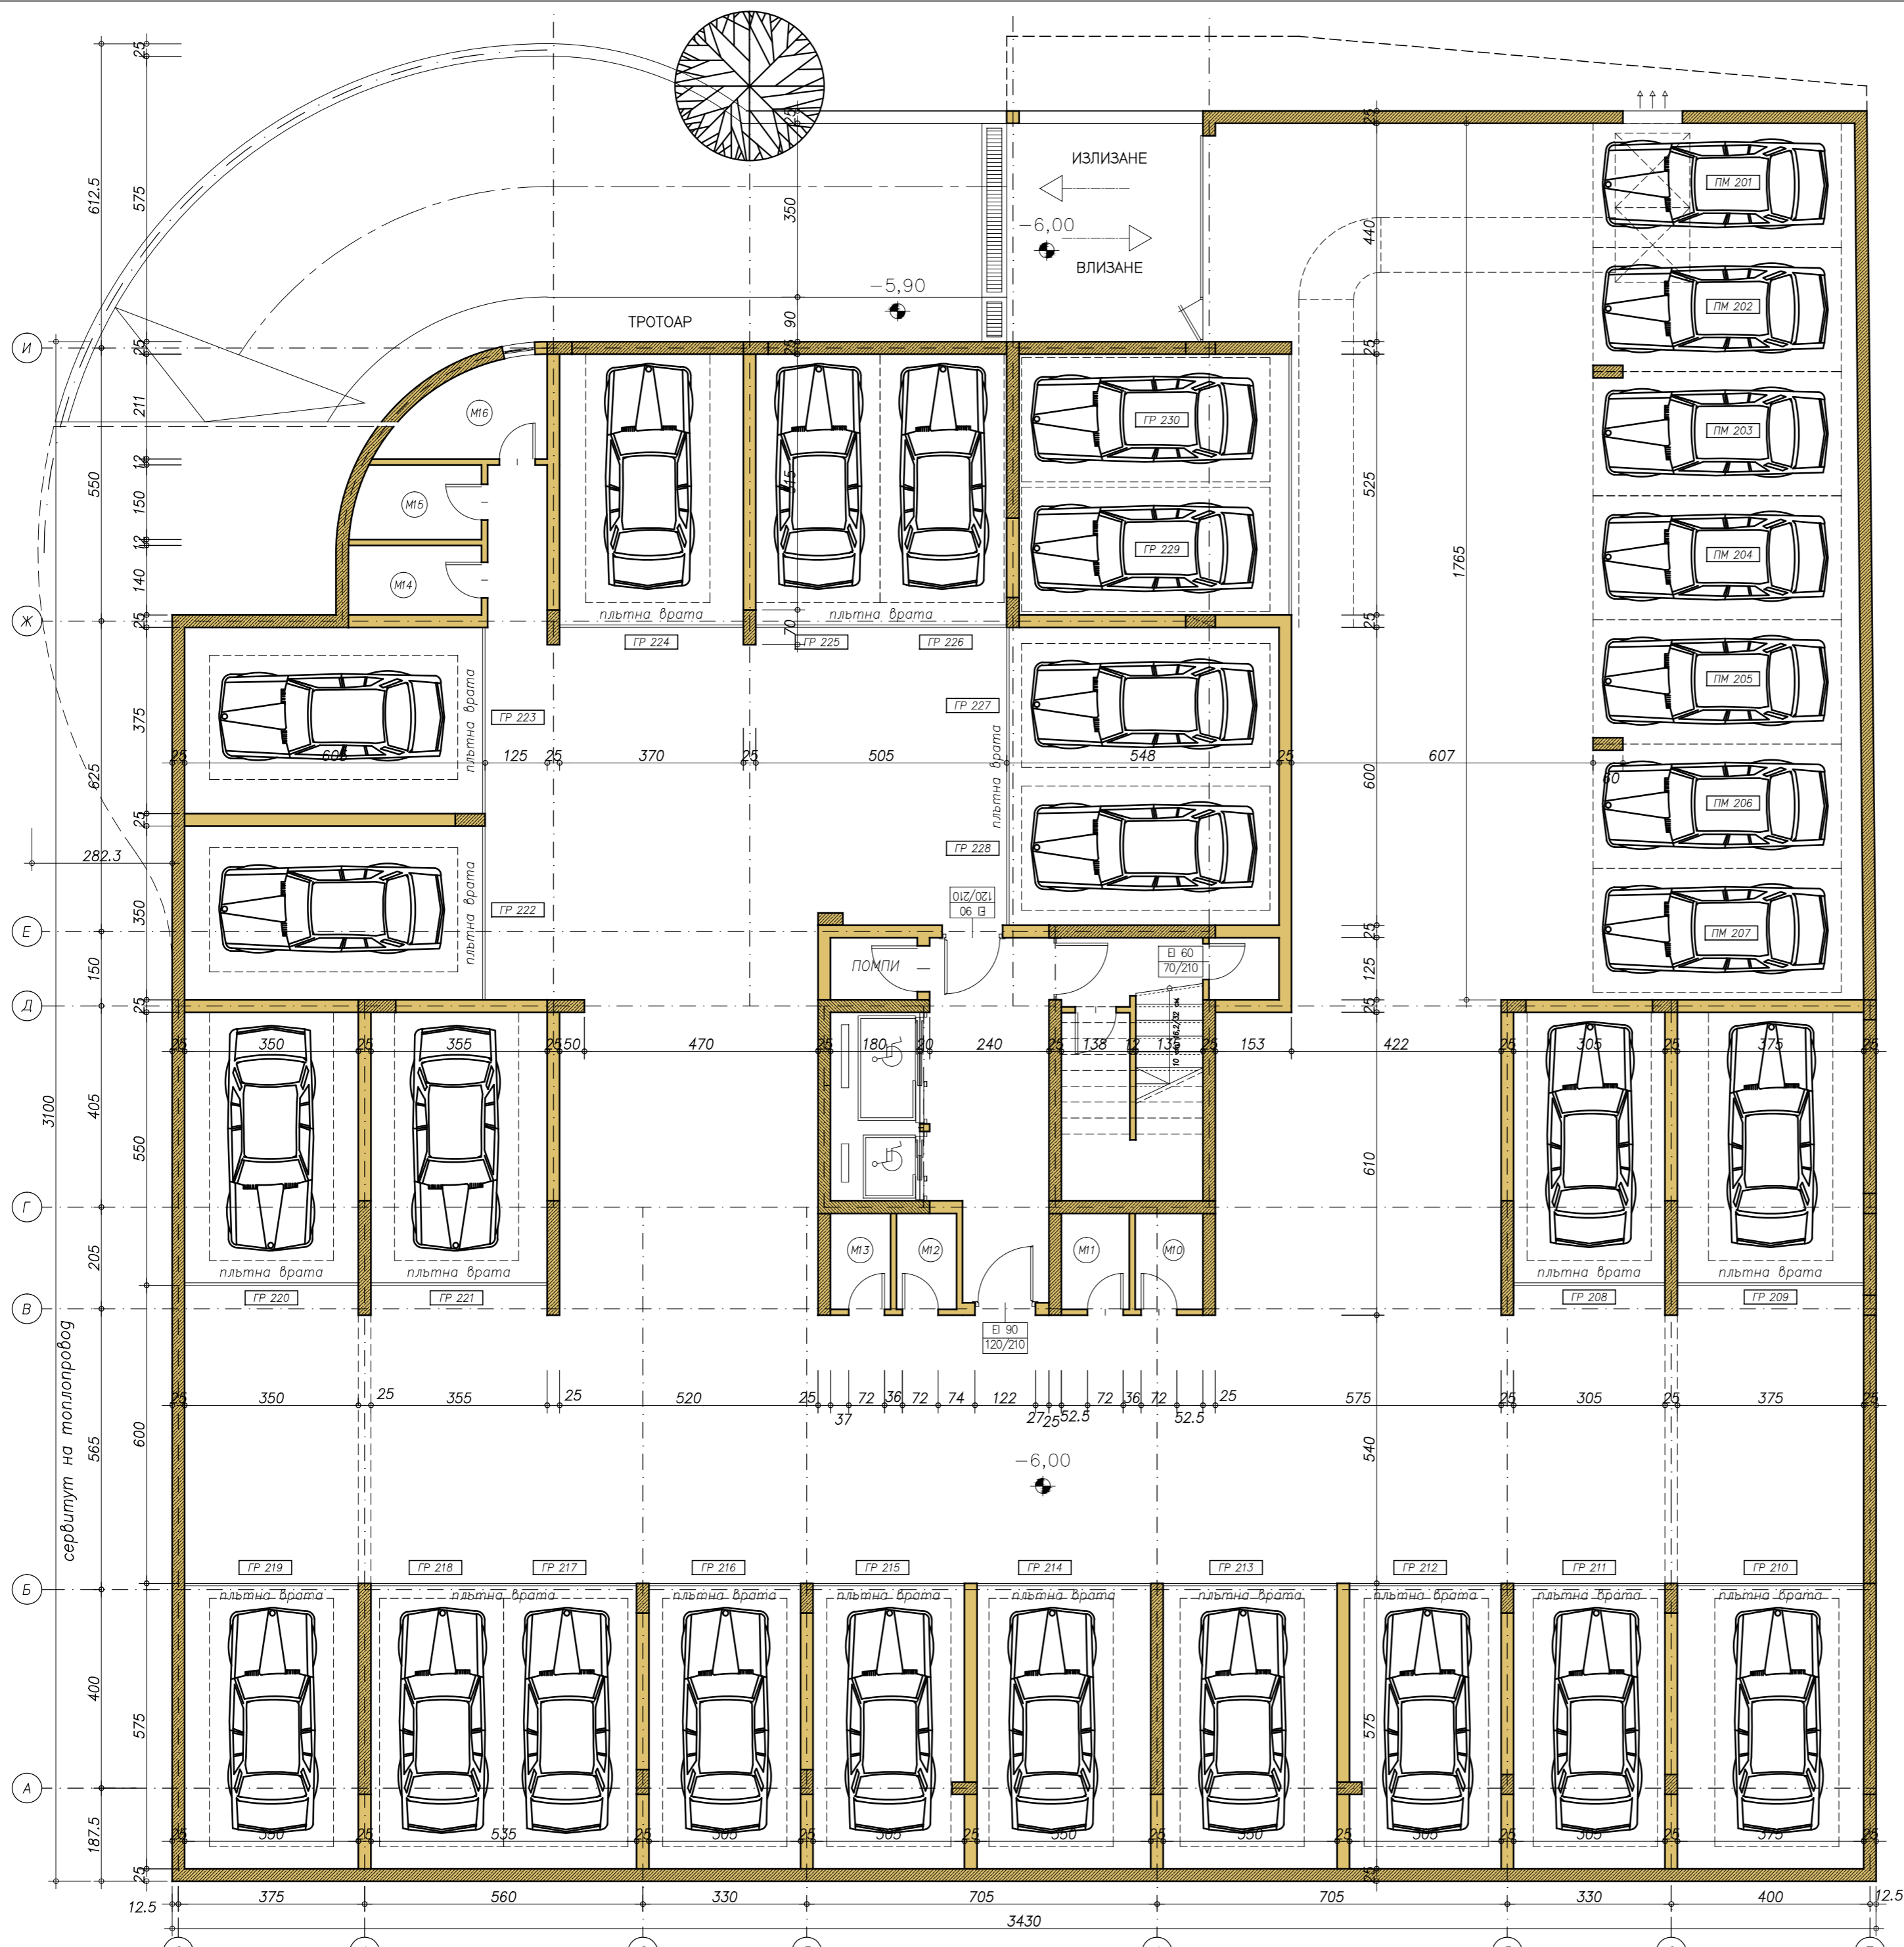

СЪГЛАСУВАЛИ СЪСОБСТВЕНИЦИ

име _____ погнус _____

АРХИТЕКТУРНО АТЕЛИЕ УЗУНОВ

Обект:	Жилищна сграда М/Г+9+А и подземни гаражи в УПИ IV 690, кв. 90, м. "Изток-изток", р-н Изгрев, София	
Възложител:	Билдине Интернешънъл ООД	Машаб: 1:100
Чертеж:	Разпределени Втори Сутерен	Фаза: Идеен проект
Водещ про-нт:	арх. Антон Узунов	Проектант:
Проектант:	арх. Антон Узунов	Проектанти по специалности:
Конструкция:	инж. Ралица Балева	Част: Архитектура
ВК:	инж. Евтим Димитров	Лист: 2/16
Електра:	инж. Асен Георгиев	Дата: 06.2017
ОВ:	инж. Веселин Ганев	
ПБЗ и ПУСО:	инж. Милчо Стояничев	
П-во и Б-ва:	ланд. арх. Кристина Андреева	
ВП:	инж. Димитър Апостолов	