

ПЪРВИ СУТЕРЕН, КОТА -2,92

ЗП - 748,6 м<sup>2</sup>

Ползна площ на гаража (в съответствие с §1, т.8, на Допълнителна разпоредба на Нар. Из-1971 - 564.7 м<sup>2</sup>)


Площ на постоянно разкрити отвори към външна среда - 122,2 м<sup>2</sup>

ПАРКОМЕСТА - 20 БР.

СКЛАДОВЕ - 9 БР.

ОПИСАНИЕ НА ОБЕКТИ

ОБЕКТ	ПЛОЩ [м <sup>2</sup> ]
Паркомясто ПМ 101	18,00
Паркомясто ПМ 102	18,00
Паркомясто ПМ 103	12,50
Паркомясто ПМ 104	12,50
Паркомясто ПМ 105	12,50
Паркомясто ПМ 106	12,50
Паркомясто ПМ 107	12,50
Паркомясто ПМ 108	12,50
Паркомясто ПМ 109	12,50
Паркомясто ПМ 110	12,50
Паркомясто ПМ 111	12,50
Паркомясто ПМ 112	12,50
Паркомясто ПМ 113	12,50
Паркомясто ПМ 114	12,50
Паркомясто ПМ 115	12,50
Паркомясто ПМ 116	12,50
Паркомясто ПМ 117	12,50
Паркомясто ПМ 118	12,50
Паркомясто ПМ 119	12,50
Паркомясто ПМ 120	12,50
Мазе М1	3,06
Мазе М2	3,06
Мазе М3	4,50
Мазе М4	2,63
Мазе М5	2,63
Мазе М6	2,34
Мазе М7	2,34
Мазе М8	2,34
Мазе М9	2,77

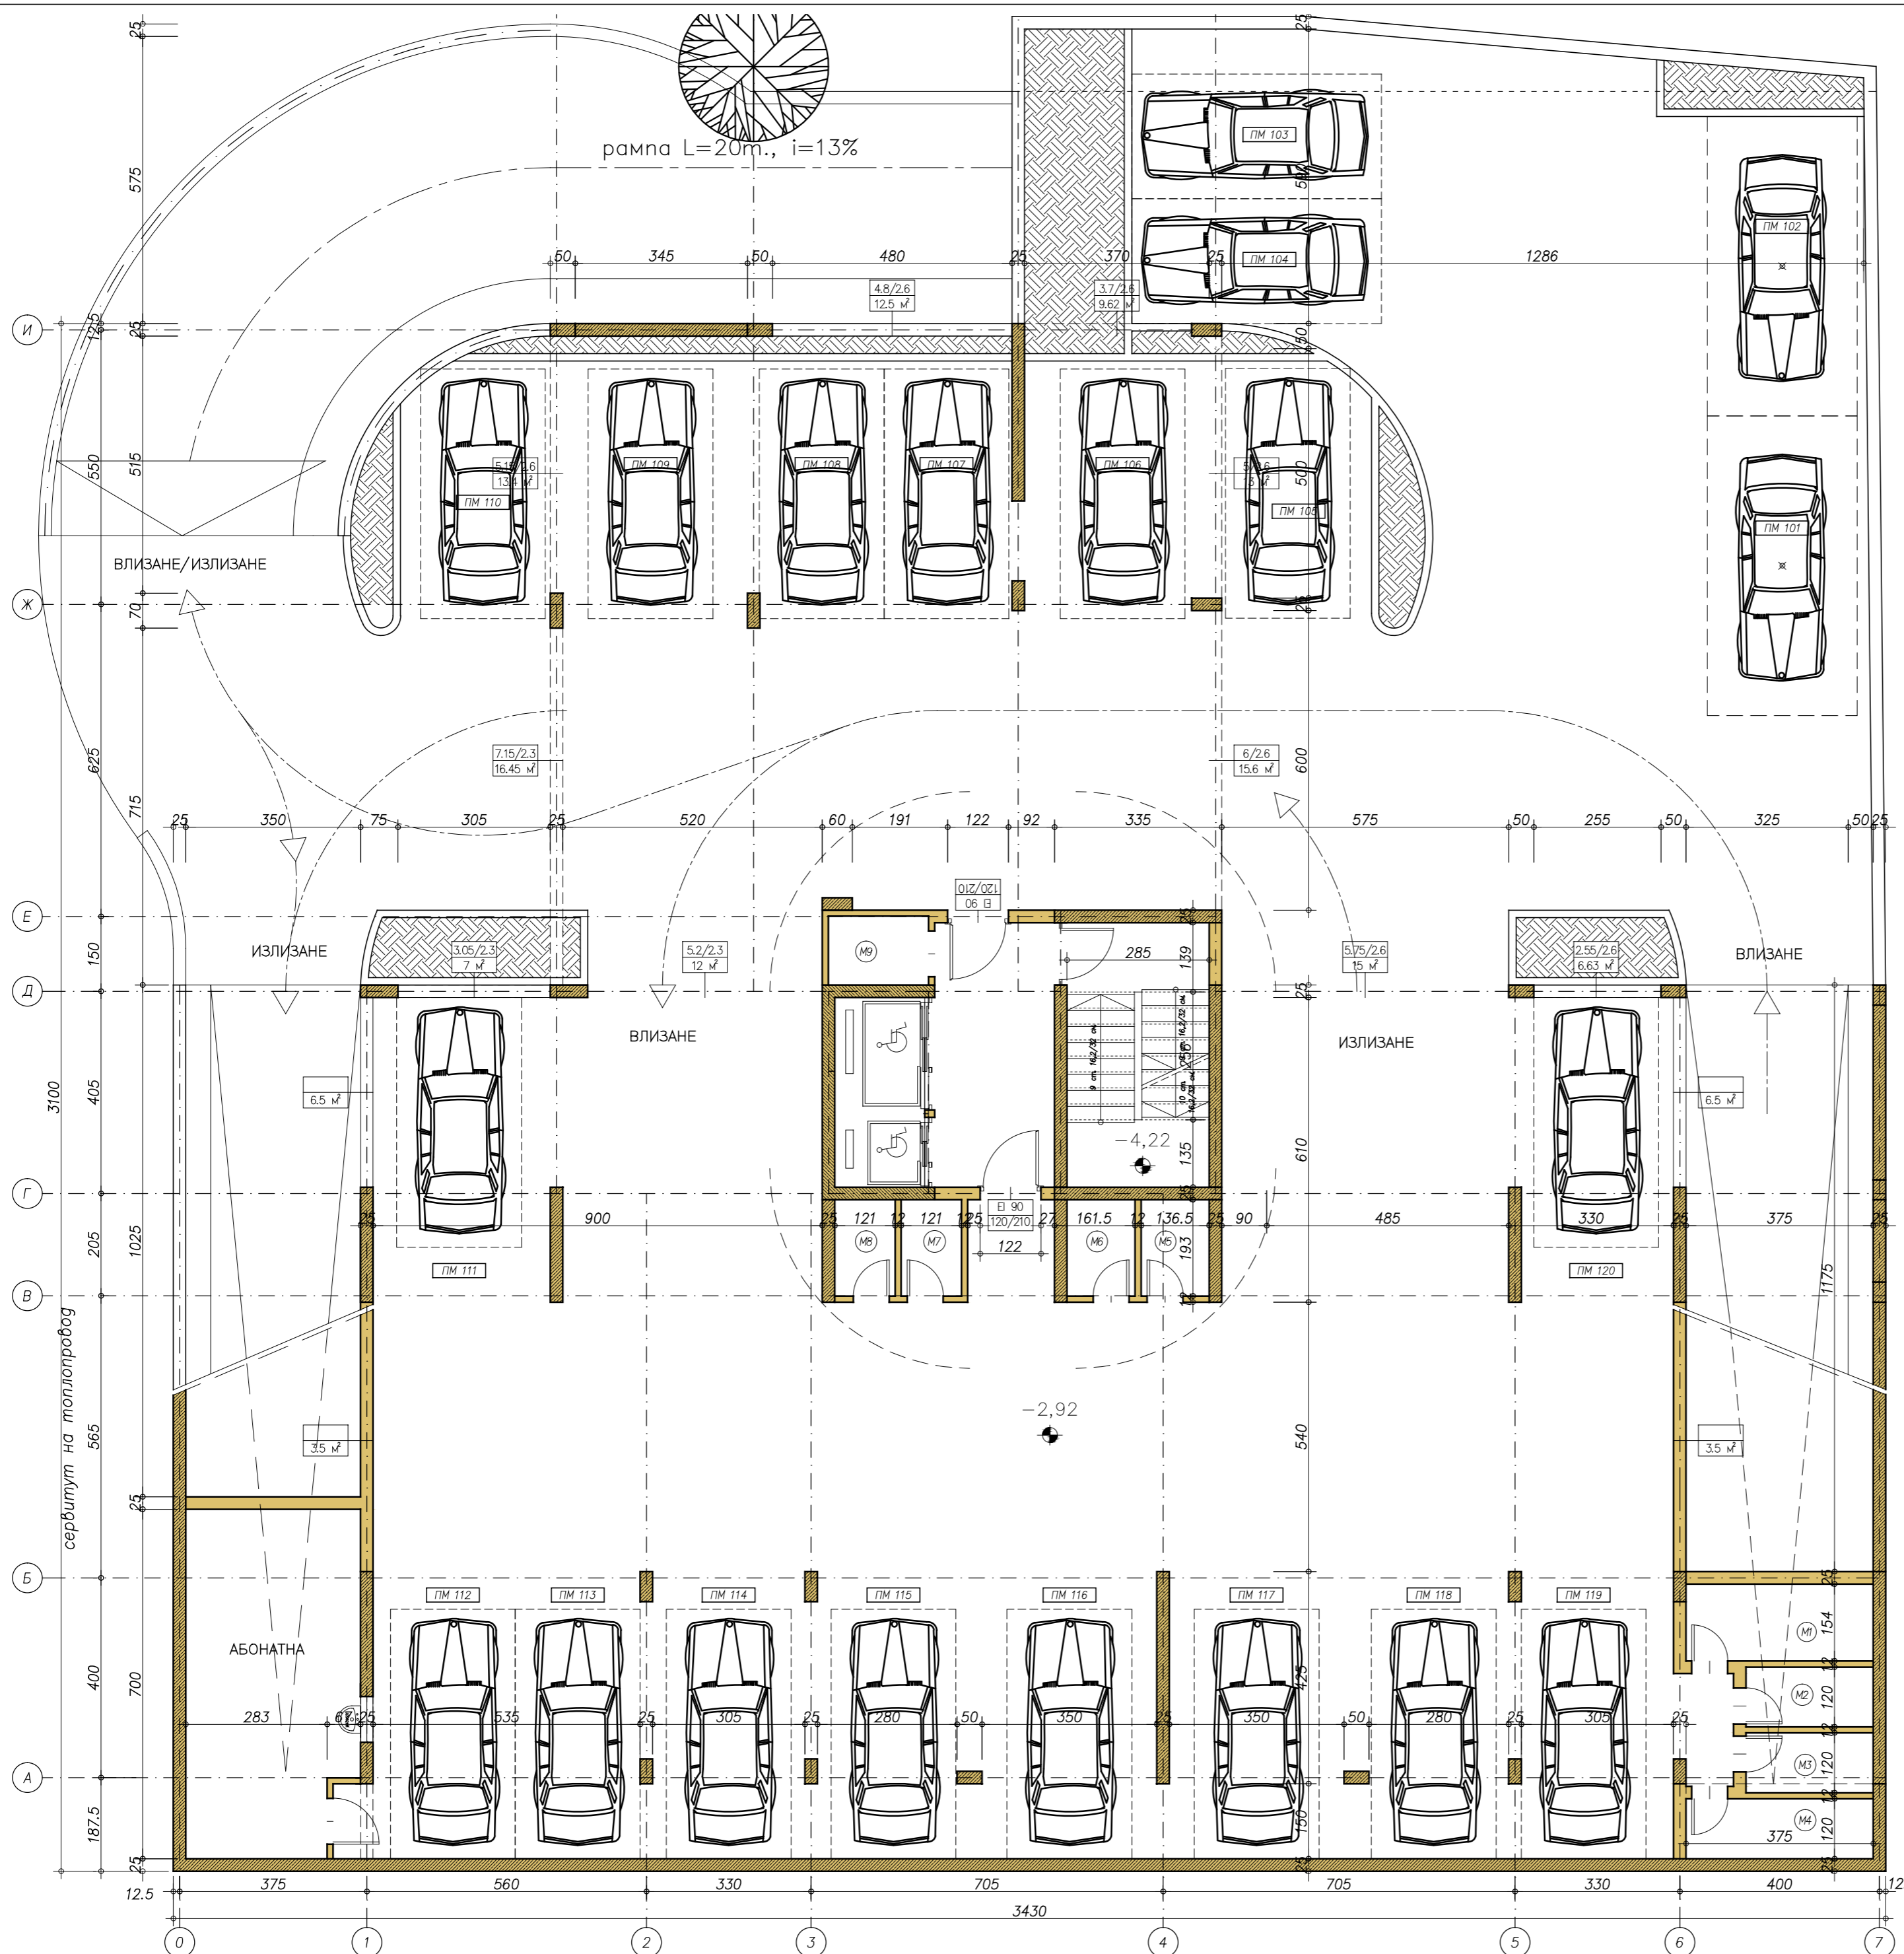

СЪГЛАСУВАЛИ СЪСОБСТВЕНИЦИ

име	погнус

АРХИТЕКТУРНО АТЕЛИЕ УЗУНОВ

Обект:	Жилищна среда М/Г+9+А и подземни гаражи в УПИ IV 690, кв. 90, м. "Изток-изток", р-н Изгрев, София	
Възложител:	Билане Интернешънъл ООД	Машаб: 1:100
Чертеж:	Разпределени Първи Сутерен	Фаза: Идеен проект
Водещ про-нт:	арх. Антон Узунов	Идеен проект
Проектант:	арх. Антон Узунов	Идеен проект
Проектанти по специалности:		
Конструкция:	инж. Ралица Балева	Част: Архитектура
ВК:	инж. Евтим Димитров	
Електра:	инж. Асен Георгиев	
ОВ:	инж. Веселин Ганев	Лист: 3/16
ПБЗ и ПУСО:	инж. Милчо Стояничев	Дата: 06.2017
П-во и Б-ва:	ланд. арх. Кристина Андреева	
ВП:	инж. Димитър Апостолов	