

СЕДМИ ЕТАЖ; КОТА +17,52



409,70 М<sup>2</sup>

АПАРТАМЕНТ 33  
134,87 м<sup>2</sup>, една спалня

АПАРТАМЕНТ 34  
135,43 м<sup>2</sup>, три спални

АПАРТАМЕНТ 35  
98,66 м, две спални

СЕДМИ ЕТАЖ

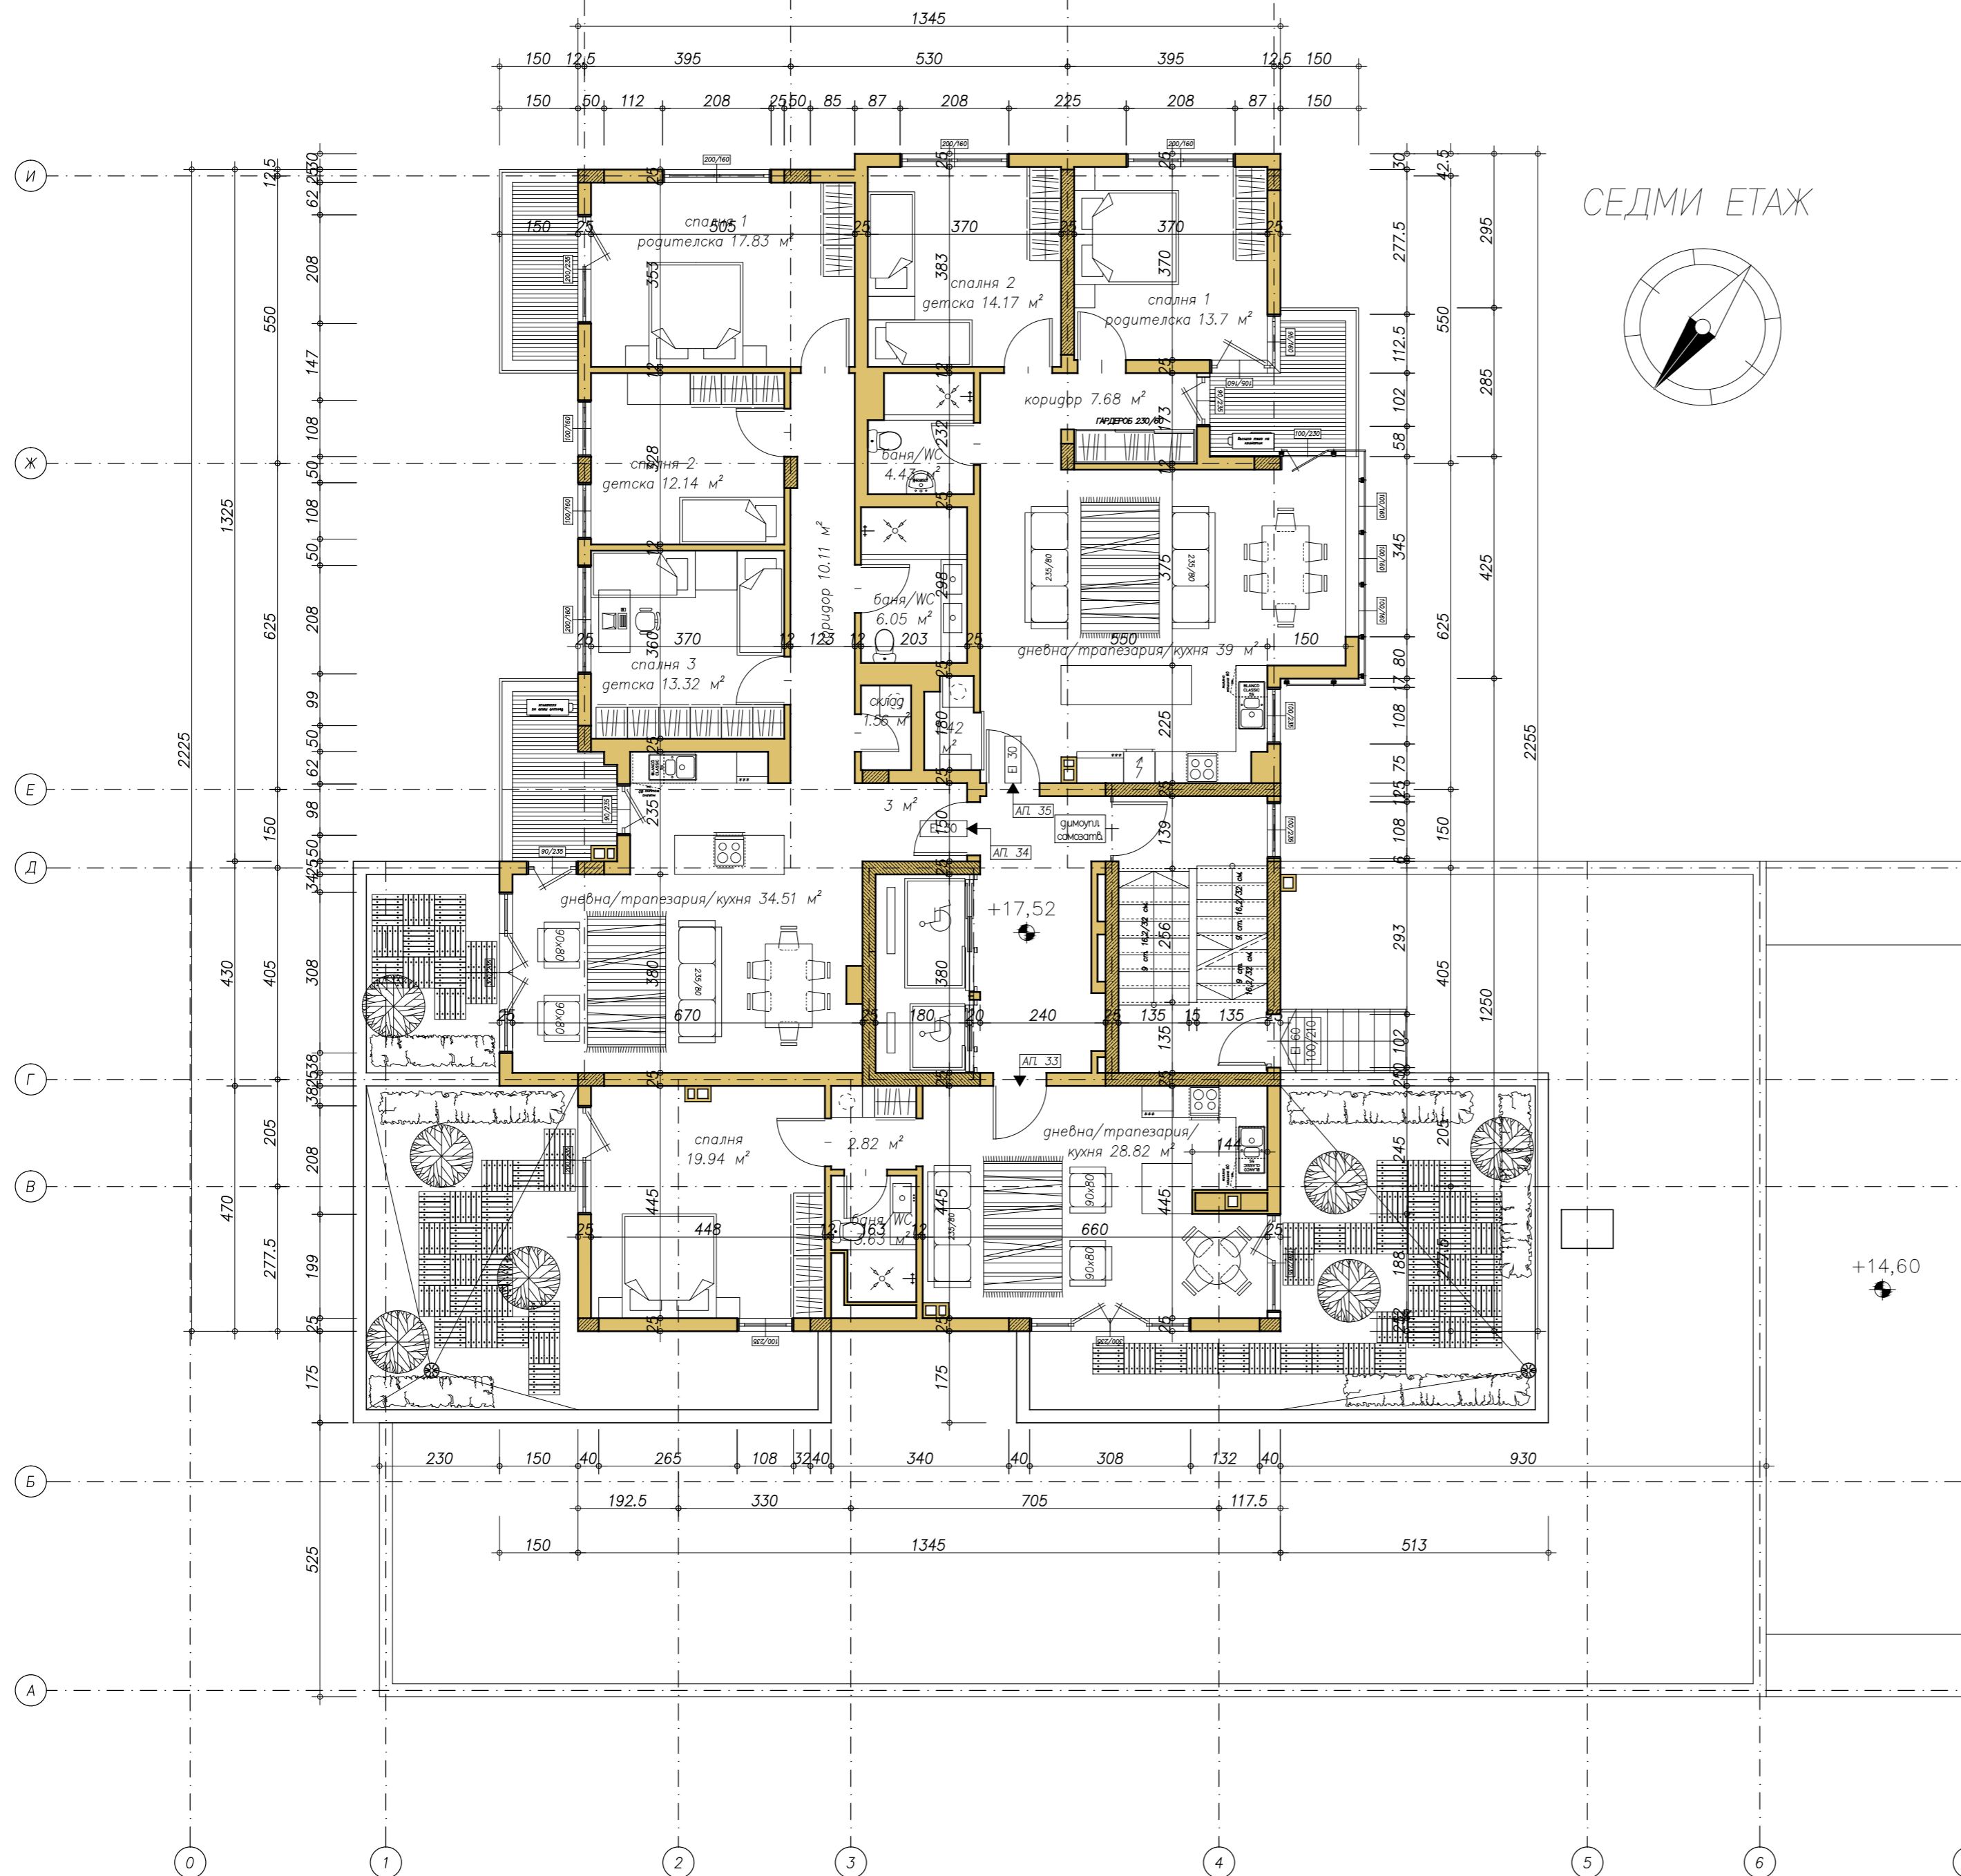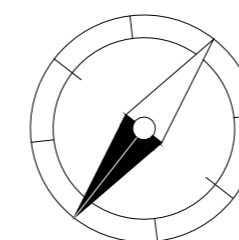

СЪГЛАСУВАЛИ СЪСОБСТВЕНИЦИ

име	погнус

АРХИТЕКТУРНО АТЕЛИЕ УЗУНОВ

Обект:	Жилищна сграда М/Г+9+А и подземни гаражи в УПИ IV 690, кв. 90, м. "Изток-изток", р-н Изгрев, София	
Възложител:	Билдинг Интернешънъл ООД	Машаб: 1:100
Чертеж:	Разпределение Типов	Фаза: Идеен проект
Водещ про-нт:	арх. Антон Узунов	
Проектант:	арх. Антон Узунов	
	Проектанти по специалности	
Конструкции:	инж. Ралица Балева	Част: Архитектура
ВК:	инж. Евтим Димитров	
Електра:	инж. Асен Георгиев	
ОВ:	инж. Веселин Ганев	Лист: 9/16
ПБЗ и ПУСО:	инж. Милчо Стояничев	Дата: 06.2017
П-во и Б-ва:	ланд. арх. Кристина Андреева	
ВП:	инж. Димитър Апостолов	